ANEXO 2

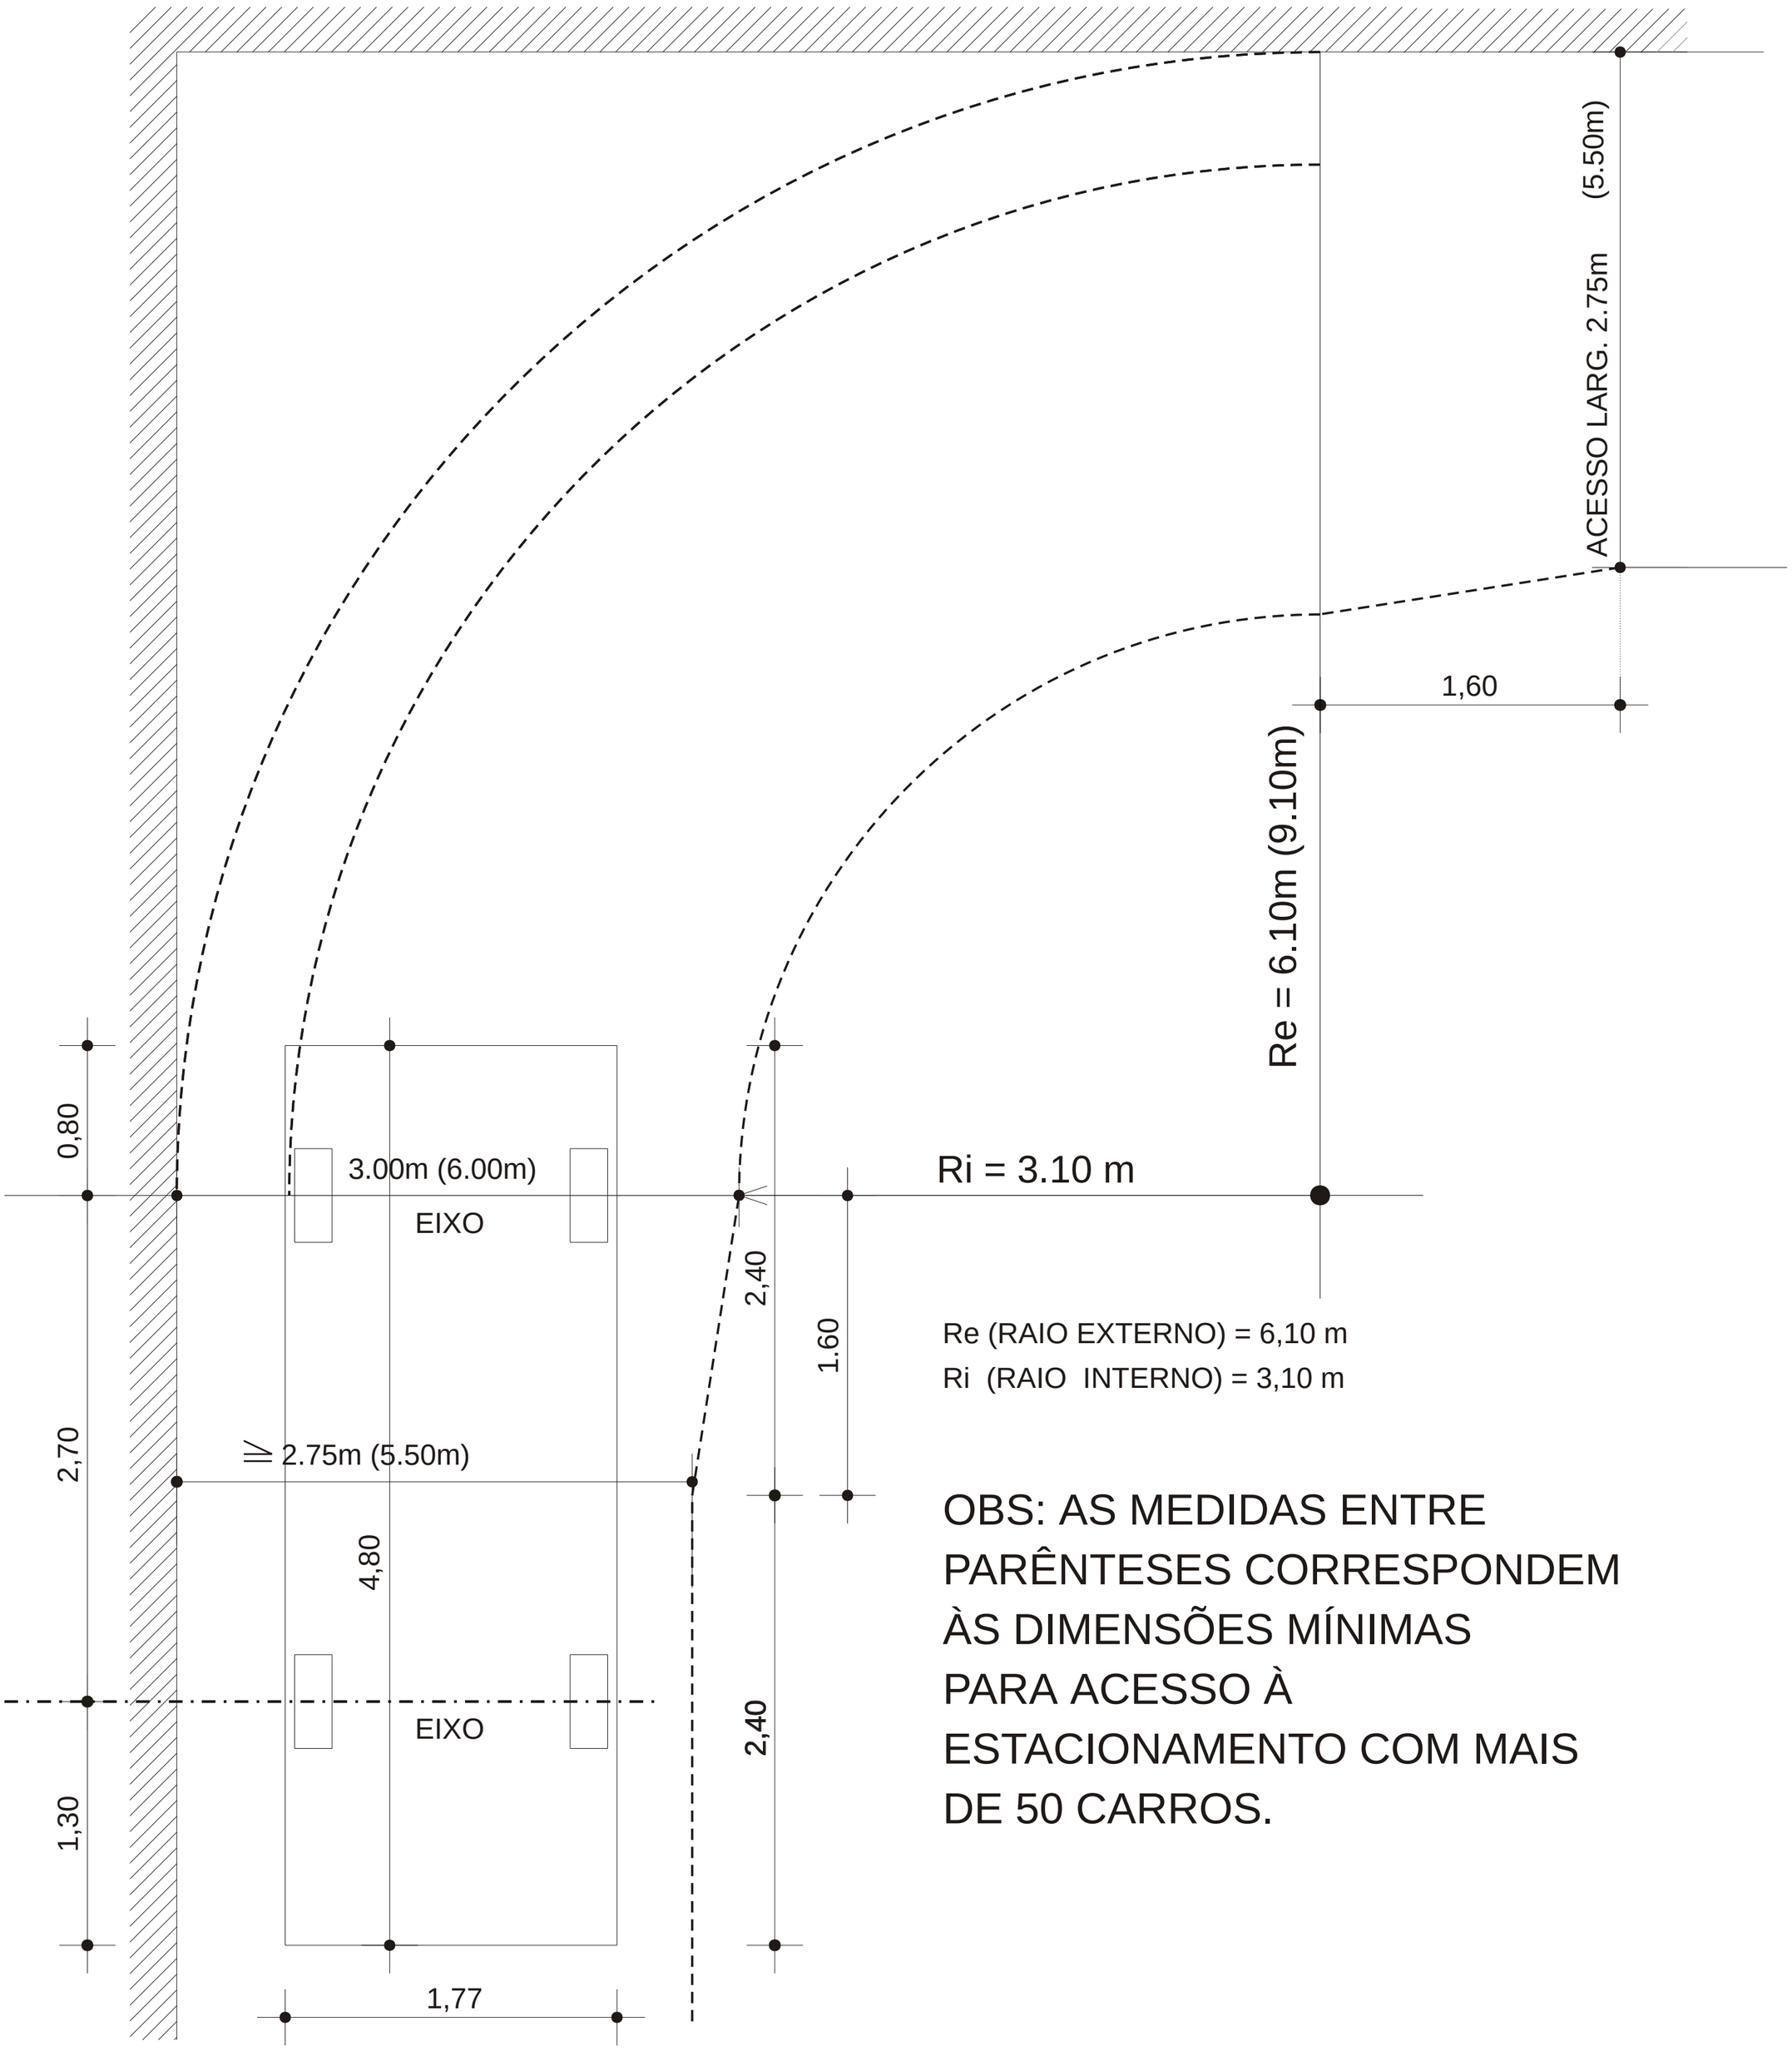

Re (RAIO EXTERNO) = 6,10 m
Ri (RAIO INTERNO) = 3,10 m

OBS: AS MEDIDAS ENTRE PARÊNTESES CORRESPONDEM ÀS DIMENSÕES MÍNIMAS PARA ACESSO À ESTACIONAMENTO COM MAIS DE 50 CARROS.

CIRCULAÇÃO GARAGENS

RAIOS MINIMOS PARA CURVAS A 90°
NO PLANO HORIZONTAL