


ANEXO 1

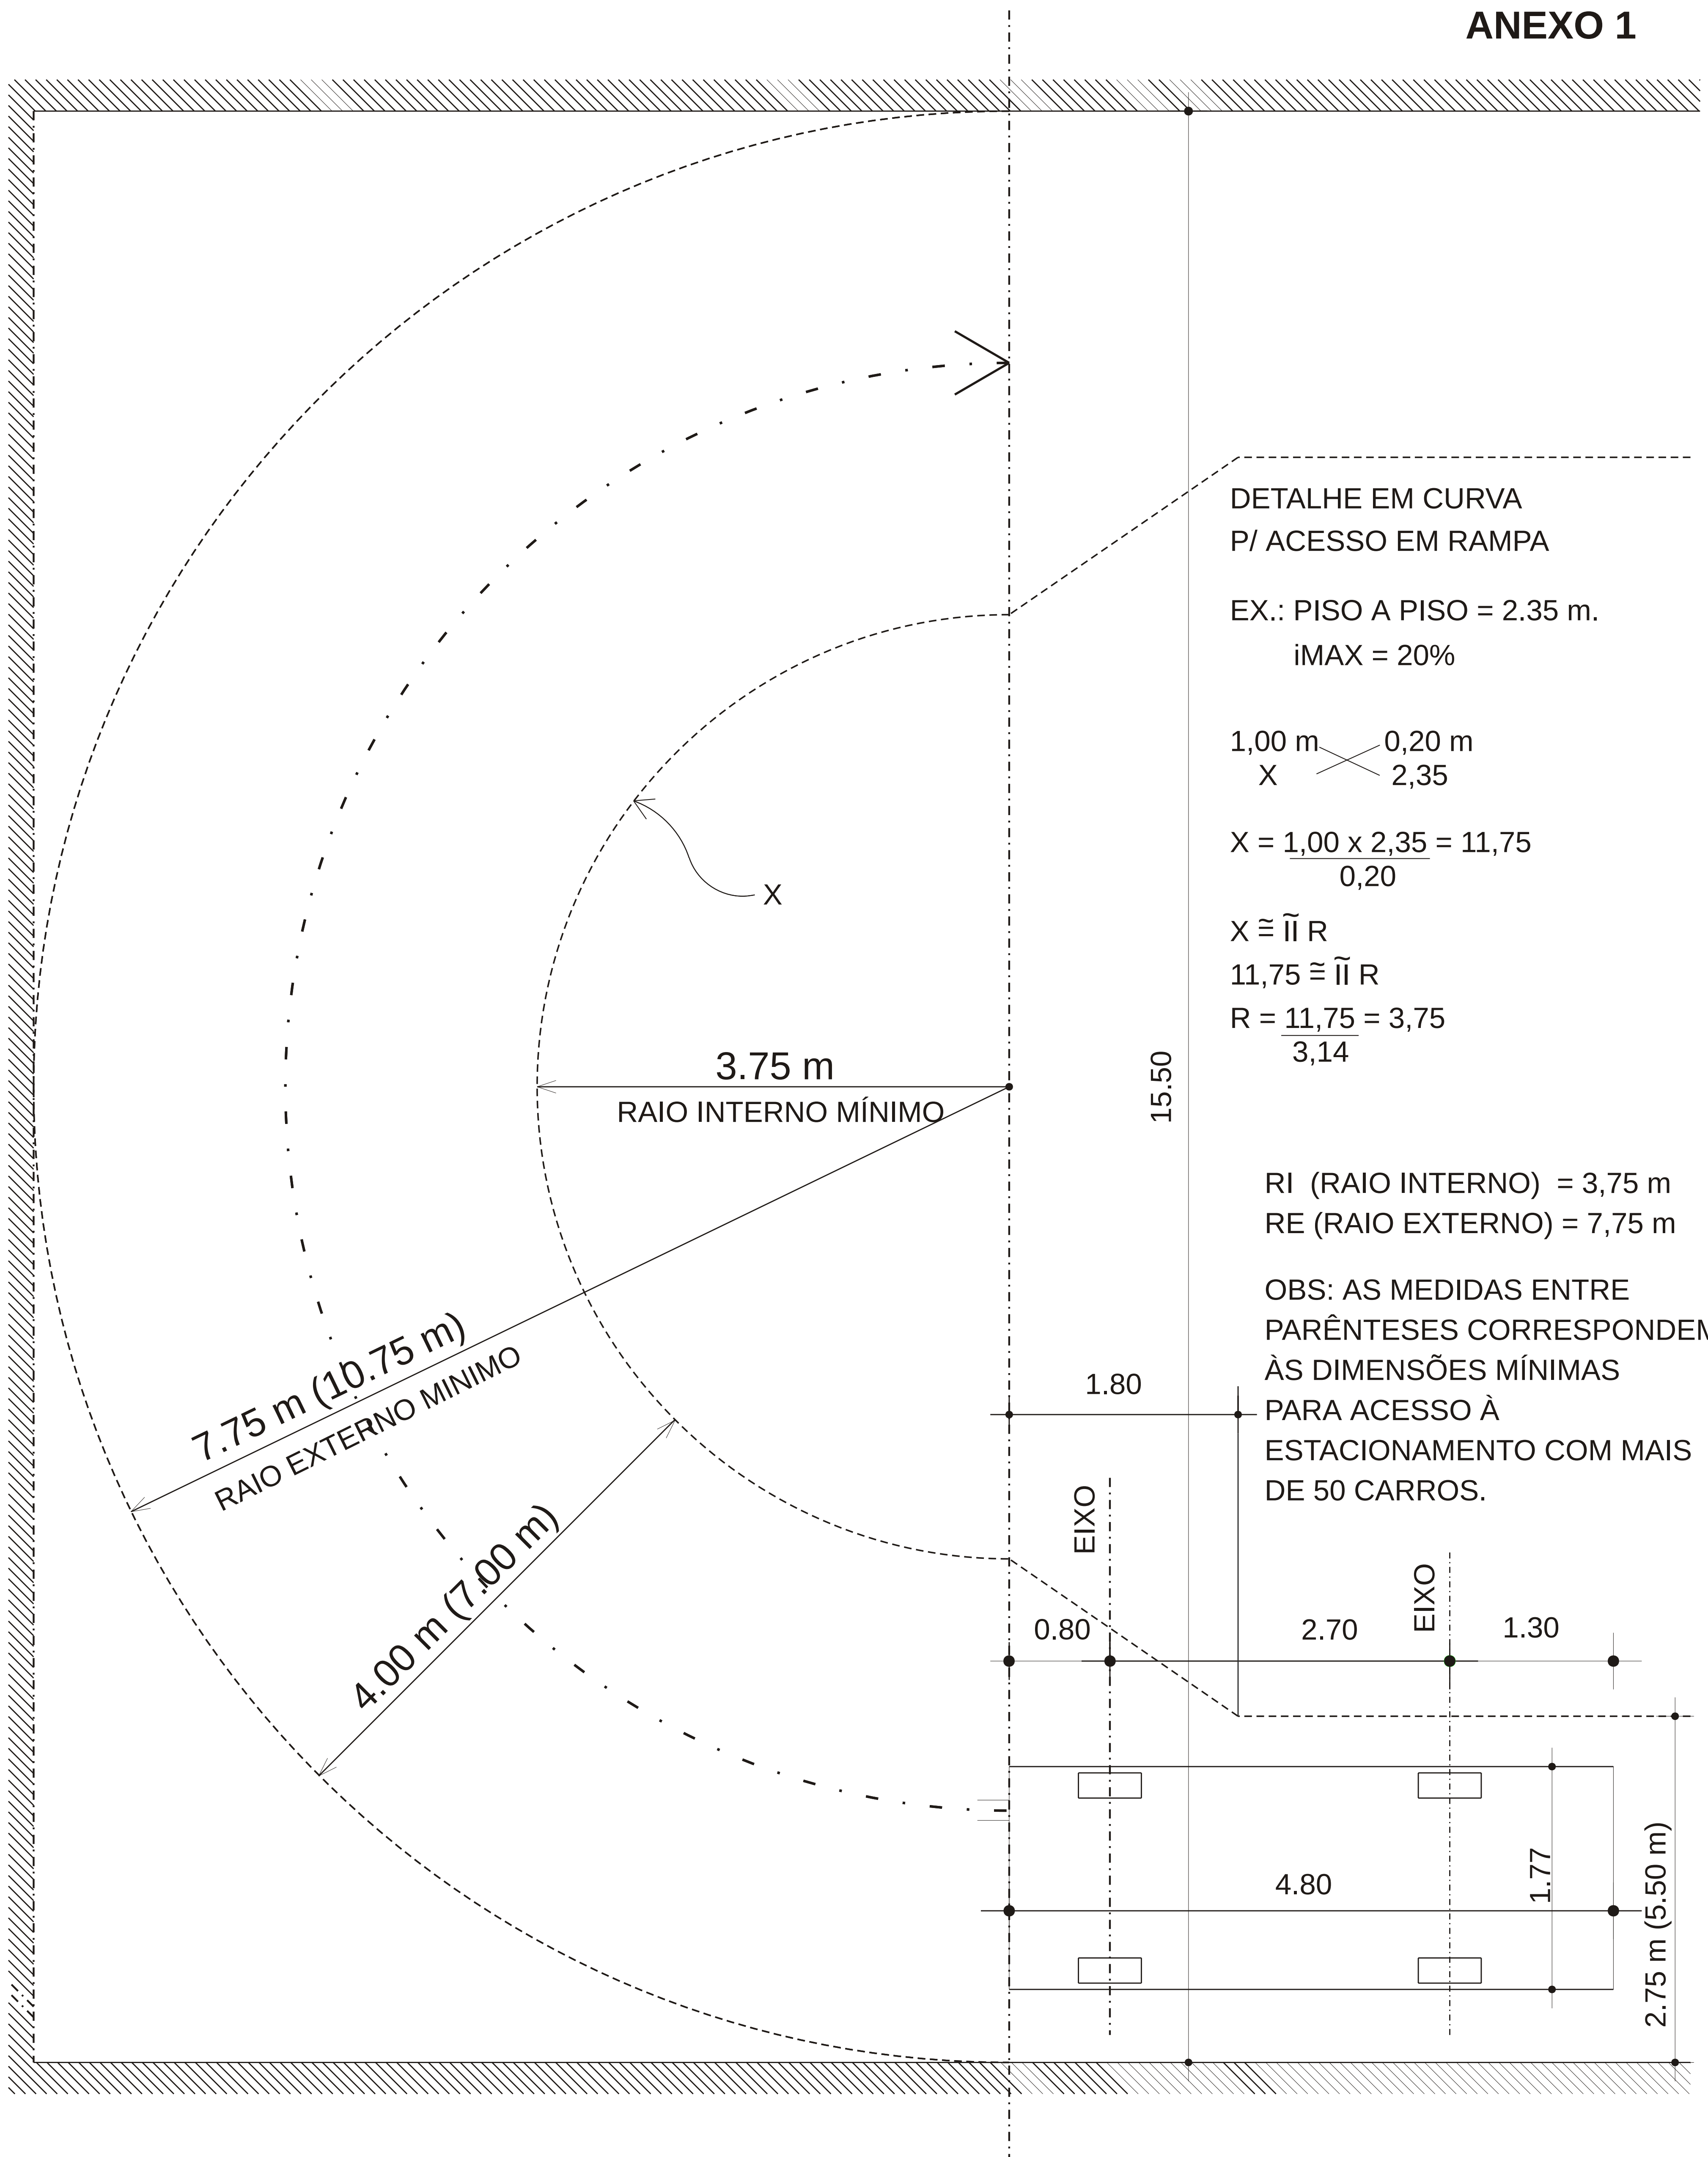

CIRCULAÇÃO GARAGENS

EX : RAMPA EM CURVA (PISO A PISO 2,35 m)