


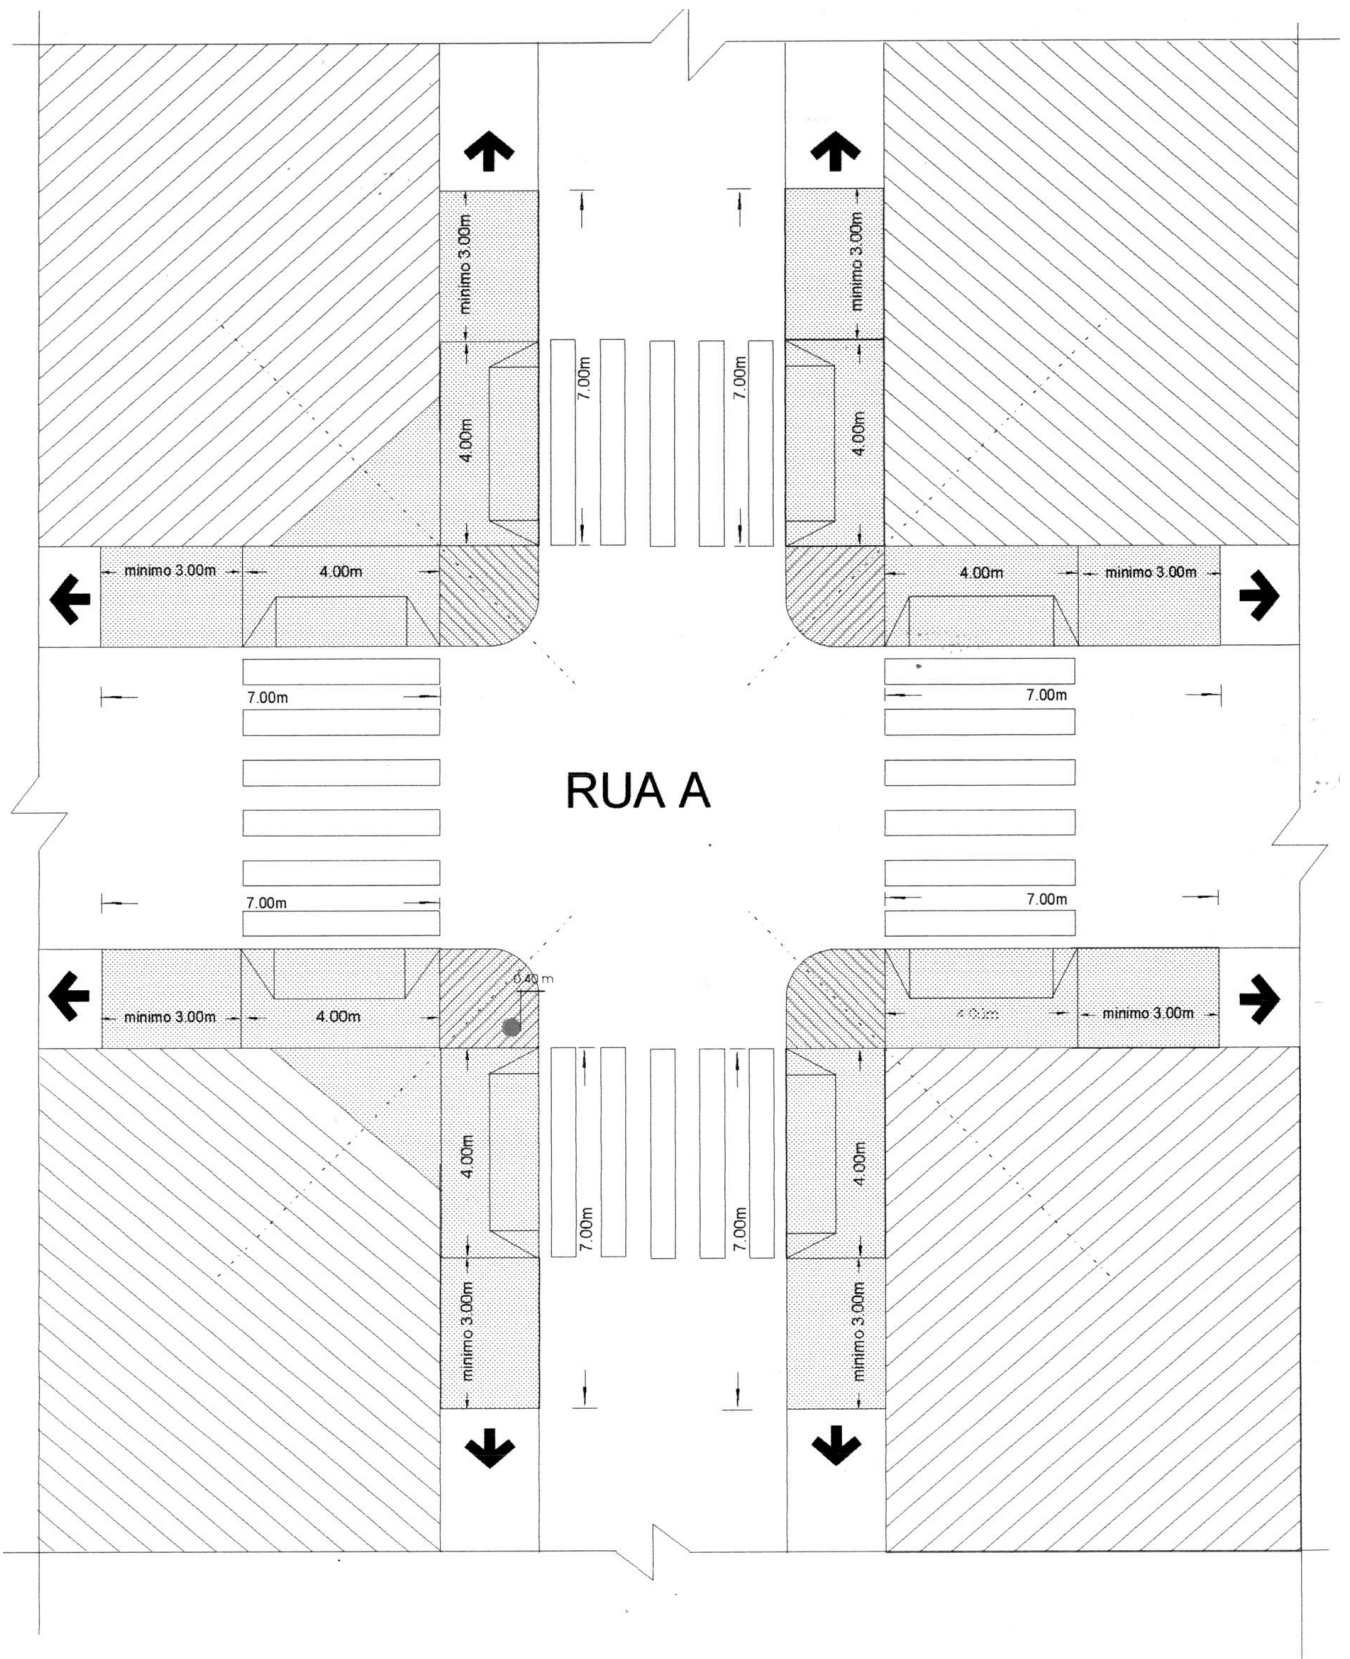

PREFEITURA MUNICIPAL DE PORTO ALEGRE
SECRETARIA DO PLANEJAMENTO MUNICIPAL

MOBILIÁRIO URBANO – HIDRANTES

Anexo VI